


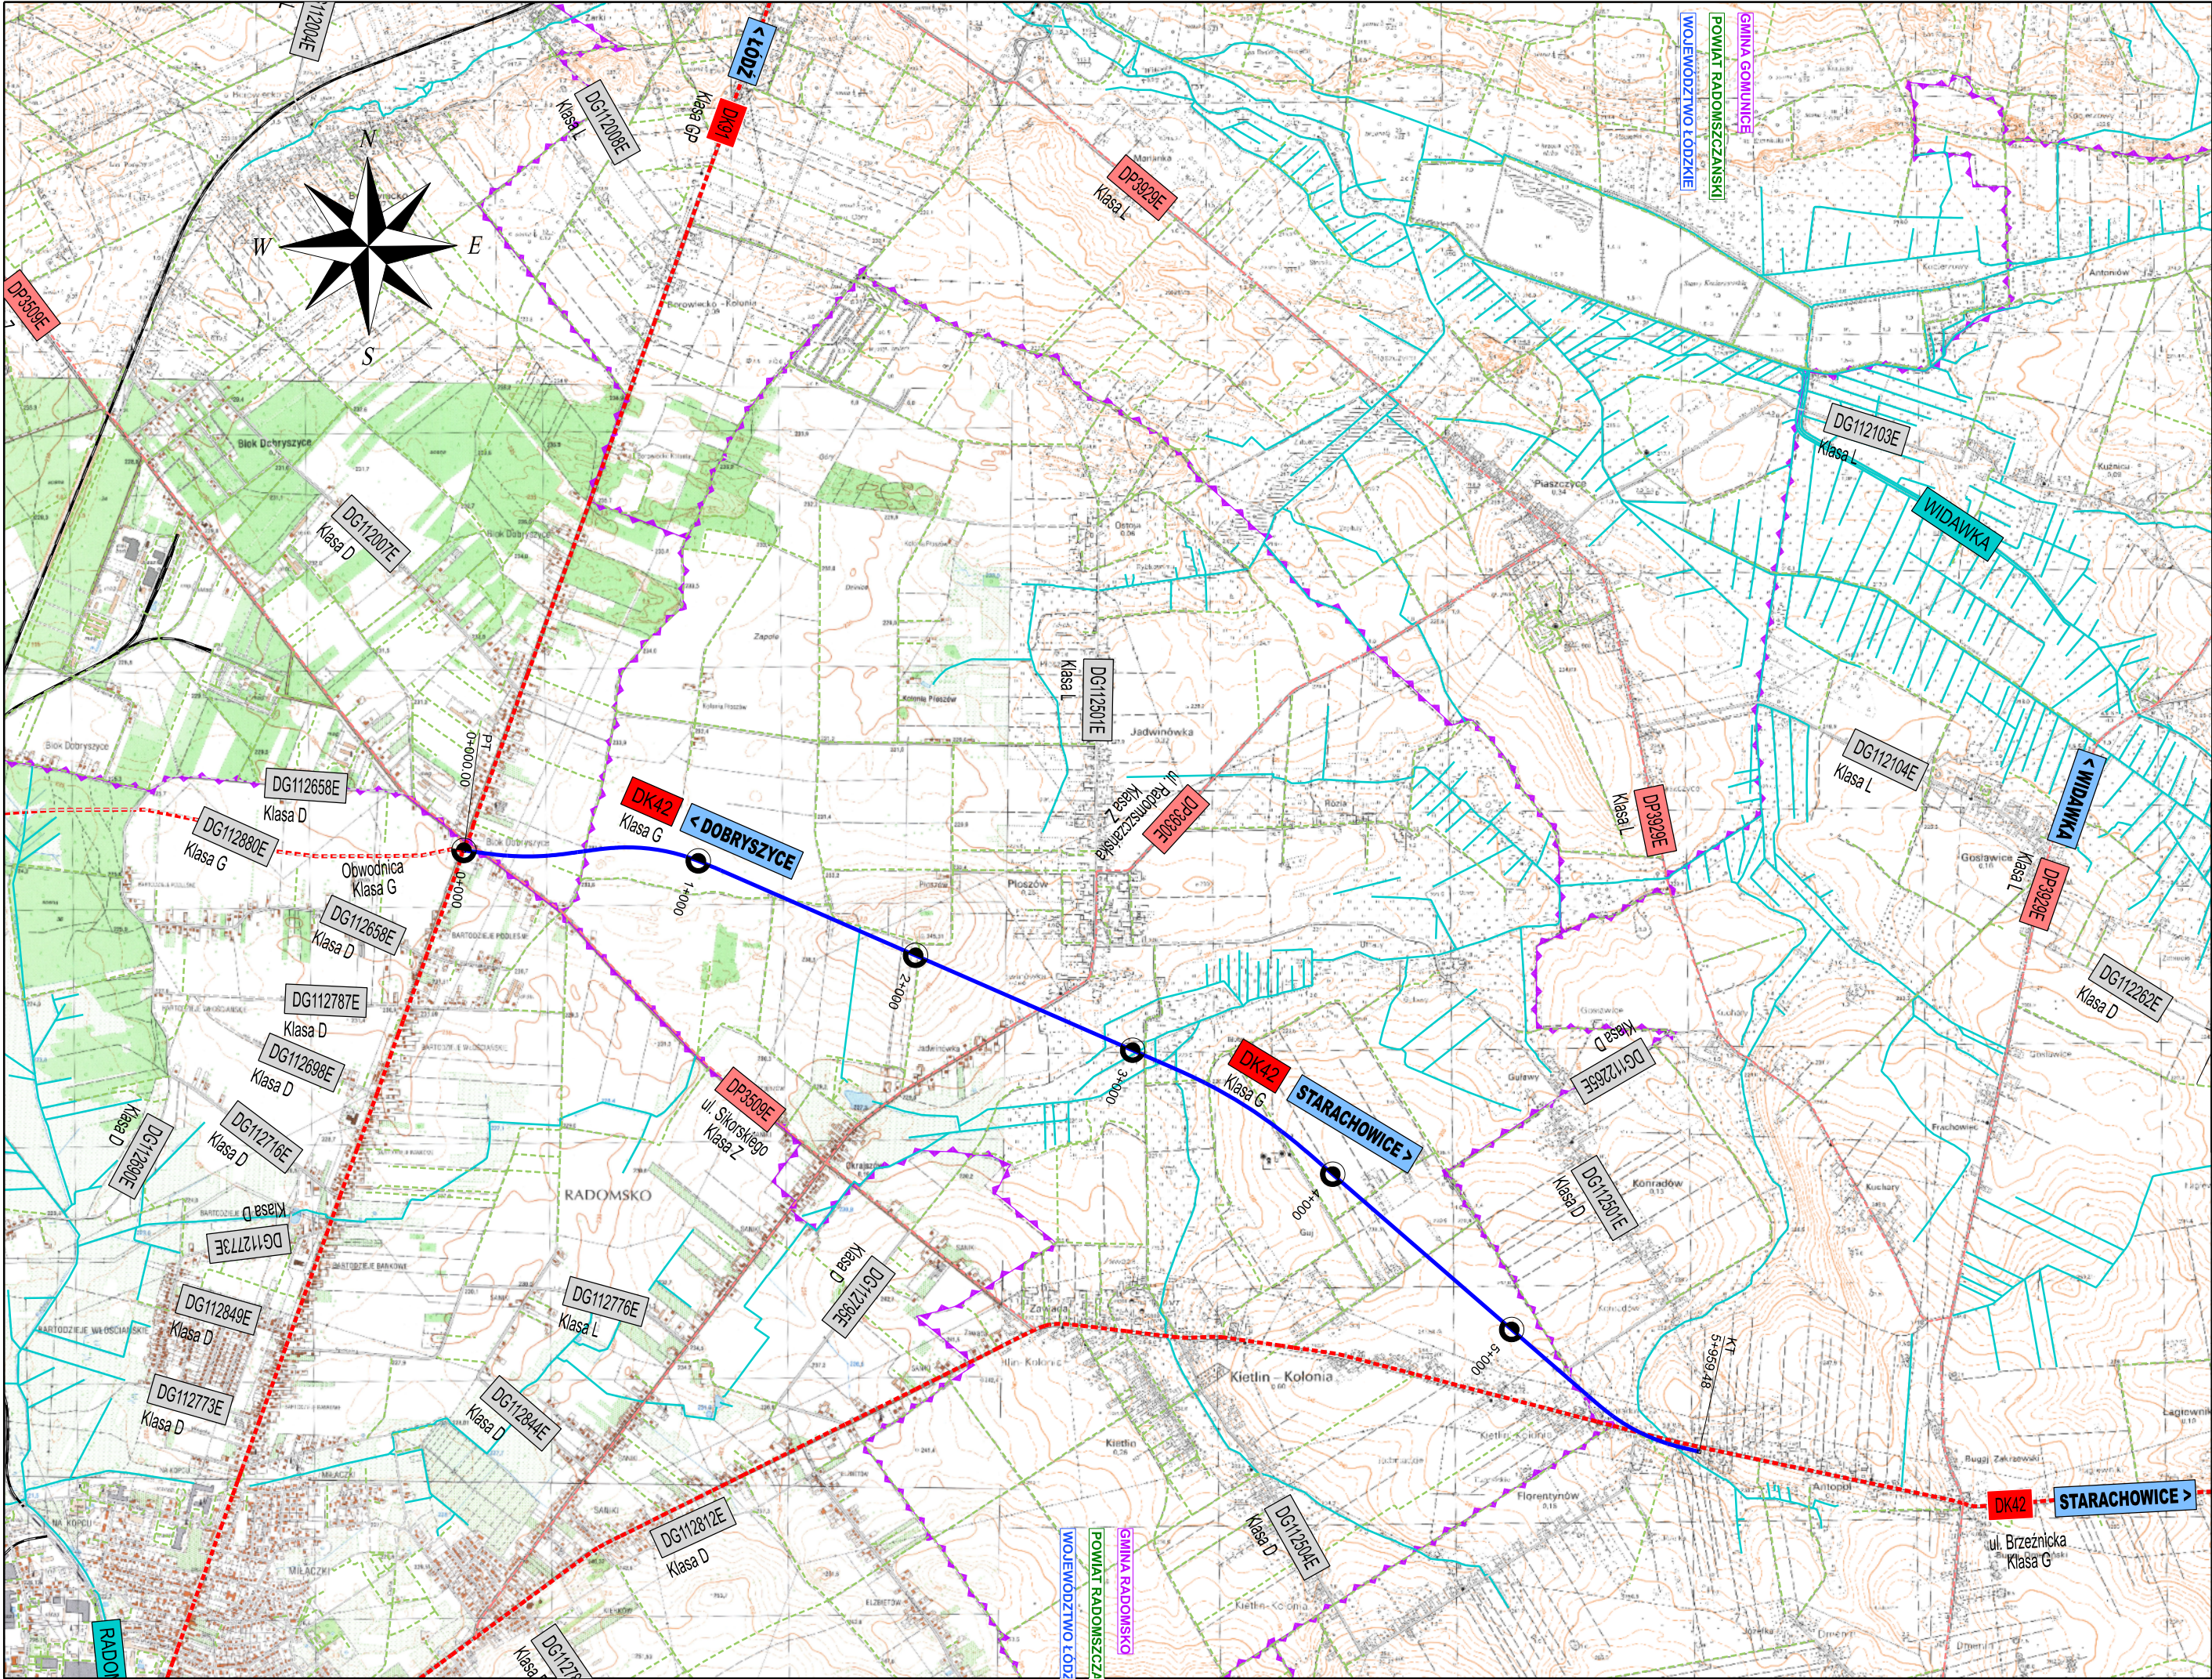

- Legenda
- Granica województwa

Granica powiatu

Granica gminy

DK91

Droga krajowa

DW784

Droga wojewódzka

DP3929E

Droga powiatowa

DG112103E

Droga gminna

Inna droga (bez kategorii)

Cieki

DK91

Projektowana droga krajowa nr 91

DK42

Projektowana droga krajowa nr 42

Inwestor:		Generalny Dyrektor Dróg Krajowych i Autostrad ul. Wronia 53 00-847 Warszawa Reprezentowane przez: Generalną Dyrekcję Dróg Krajowych i Autostrad Oddział w Łodzi ul. Irysowa 2 91-857 Łódź	
Jednostka Projektowa:		Value Engineering Sp. z o.o. Aleja Krakowska 22A 02-284 Warszawa	
Nazwa zamierzenia budowlanego:		Wykonanie pełnego rozpoznania geologicznego wraz z opracowaniem elementów Koncepcji Programowej (KP) dla zadania: "Budowa obwodnicy Radoszowa w ciągu DK nr 42 i nr 91"	
Nazwa obiektu budowlanego:		Drogi krajowe nr 91 i nr 42	
Stadium:		KONCEPCJA PROGRAMOWA	
Opracowanie:		Koncepcja Programowa TOM A-I Dane Ogólne	
Tytuł rysunku i arkusza:		Plan orientacyjny Droga krajowa nr 42	
Funkcja:	Imię i nazwisko:	Nr uprawnień - specjalność:	Podpis:
Projektant:	inż. Adam Wyrzykowski	MAZ/0176/POOD/11 - drogi	
Opracowanie:	mgr inż. Barbara Palak	-- drogi	
Data: 09.2023	Skala: 1:25000	Rewizja: P00	Numer rysunku i arkusza: 1-02
Kod rysunku: DK91R_299_Orient_Rys1-02			